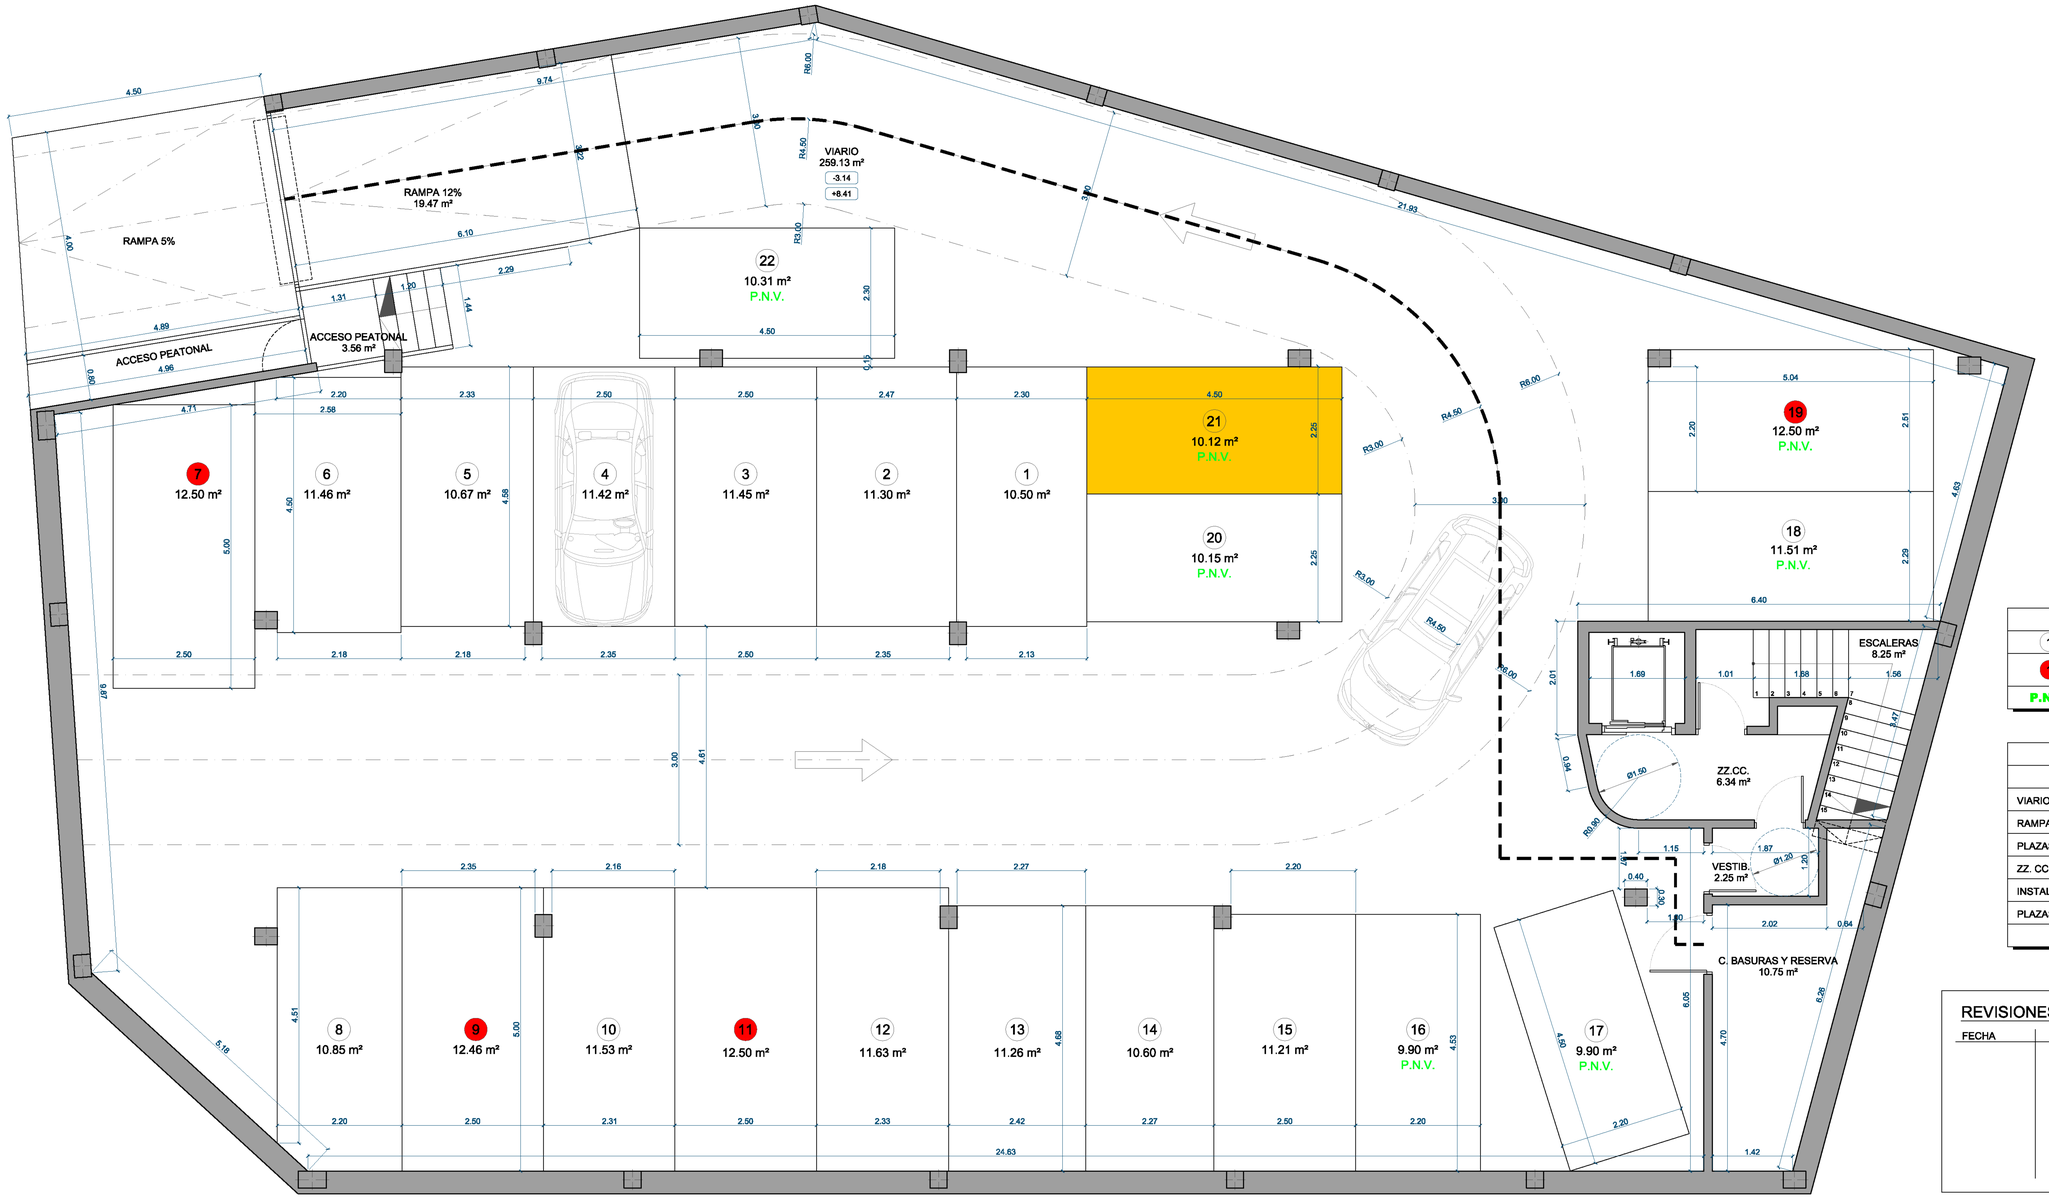


SUP. REPARTO VIARIO

PLAZAS VINCULADAS	S. UTIL	SUP.PP. VIARIO	SUP. UTIL+VIARIO
1	10,50	12,48	22,98
2	11,30	12,48	23,78
3	11,45	12,48	23,93
4	11,42	12,48	23,90
5	10,67	12,48	23,15
6	11,46	12,48	23,94
7	12,50	12,48	24,98
8	10,85	12,48	23,33
9	12,46	12,48	24,94
10	11,53	12,48	24,01
11	12,50	12,48	24,98
12	11,63	12,48	24,11
13	11,26	12,48	23,74
14	10,60	12,48	23,08
15	11,21	12,48	23,69
TOTAL	**171,34**	**187,19**	**358,53**

PLAZAS NO VINCULADAS	S. UTIL	S. UTIL	S. UTIL
16	9,90	12,48	22,38
17	9,90	12,48	22,38
18	11,51	12,48	23,99
19	12,50	12,48	24,98
20	10,15	12,48	22,63
21	10,12	12,48	22,60
22	10,31	12,48	22,79
TOTAL	**74,39**	**87,35**	**161,74**

LEYENDA

1	PLAZAS DE APARCAMIENTO QUE CUMPLEN LAS MEDIDAS MINIMAS DE: 2.20 m. x 4.50 m.
1	PLAZAS DE APARCAMIENTO QUE CUMPLEN LAS MEDIDAS MINIMAS DE: 2.50 m. x 5.00 m. MINIMO 15% DE LAS PLAZAS VINCULADAS
P.N.V.	LOCALES NO VINCULADOS

CUADRO DE SUPERFICIES

PLANTA SOTANO	S. UTIL	S. CONSTRUIDA
VIARIO	259.13 m²	278.88 m²
RAMPA	15.41 m²	16.98 m²
PLAZAS	171.34 m²	179.68 m²
ZZ. CC.	20.40 m²	28.03 m²
INSTALACIONES	10.75 m²	14.80 m²
PLAZAS NO VINCULADAS (P.N.V.)	74.39 m²	75.85 m²
TOTAL	551.42 m²	594.22 m²

REVISIONES

FECHA	ASUNTO

PROYECTO: BASICO DE EDIFICIO DESTINADO A 15 VIVIENDAS V.P.A., LOCALES NO VINCULADOS, TRASTEROS Y GARAJE

SITUACION: C/. MARCOS DEL TORNIELLO ESQ. C/. LUZ CASANOVA – AVILES

PROPIEDAD: REHABILITACIONES URBANAS AVILES S.A.

Nº PLANO **A02**

PLANO:

PLANTA SOTANO
COTAS Y SUPERFICIES

FECHA: ABRIL 2010

ESCALA: 1/50

PLANEAMIENTO Y DISEÑO URBANO S.L.P.

ARQUITECTO: JULIO L. REDONDO BAJO

\\SERVIDOR1 – PROYECTOS (SERVIDOR) \2009 – RUEDA – LUZ CASANOVA – LEVCOSOM \02 – PLANOS \LUZ CASANOVA – LUZ_ARC_02 – 03